


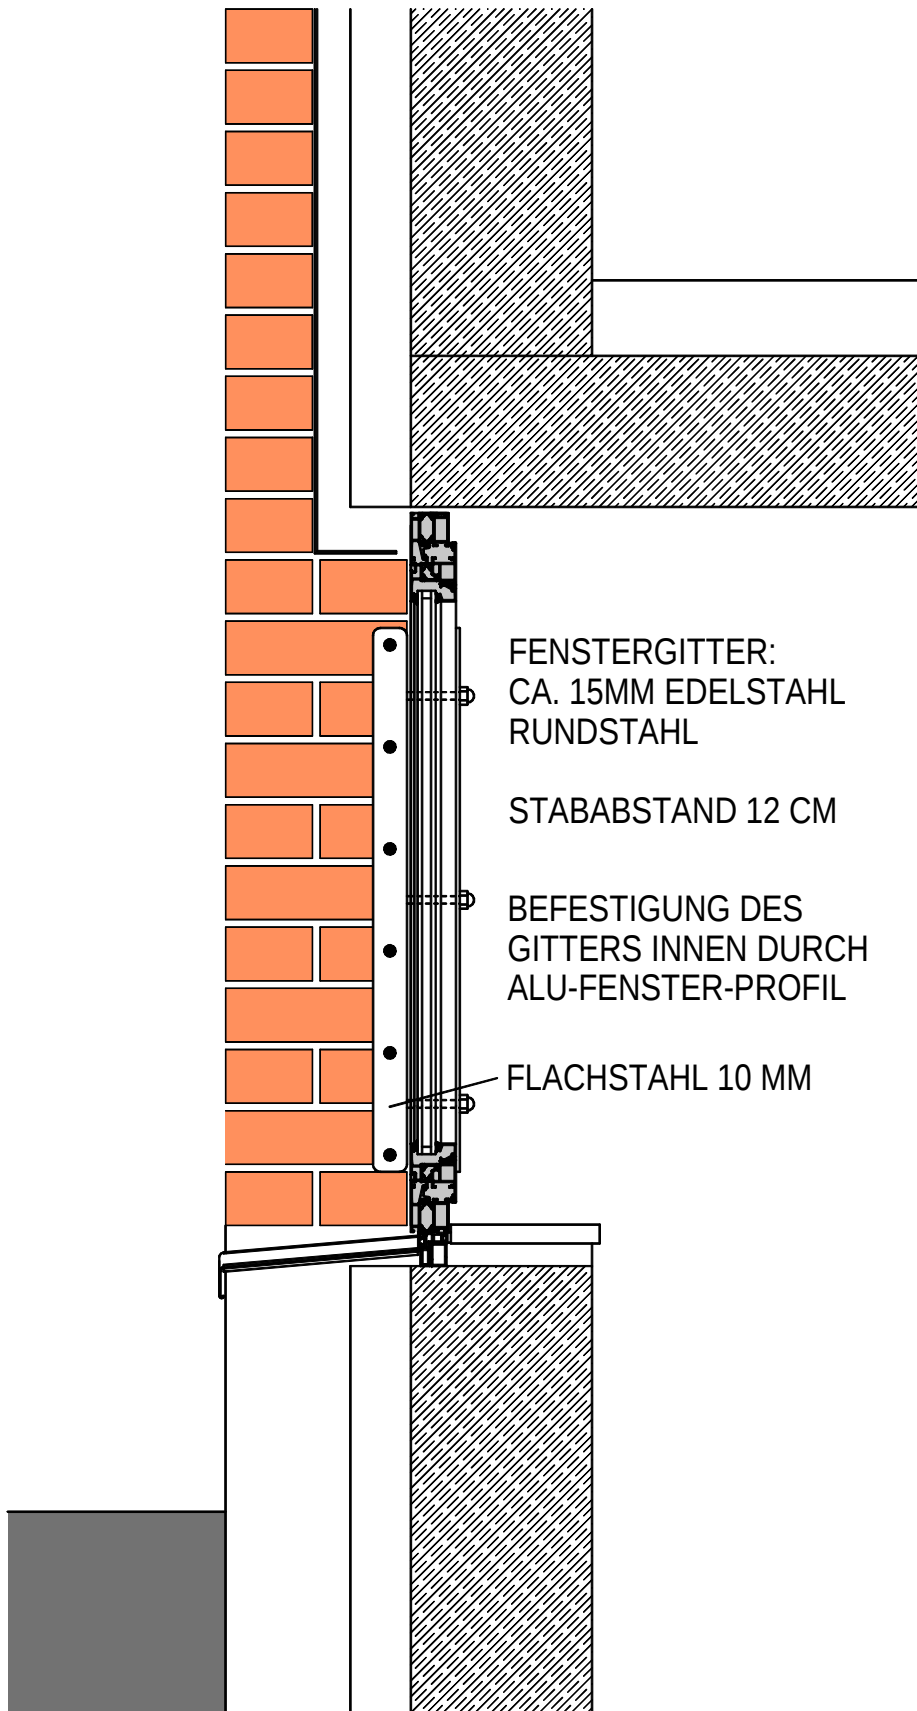

SCHNITT FENSTERGITTER
M 1 : 10