



Neubau Bürogebäude in Landshut

für die E.ON Wasserkraft GmbH

ARCHITEKTURBÜRO jacoop
Innere Münchener Str. 47
84036 Landshut

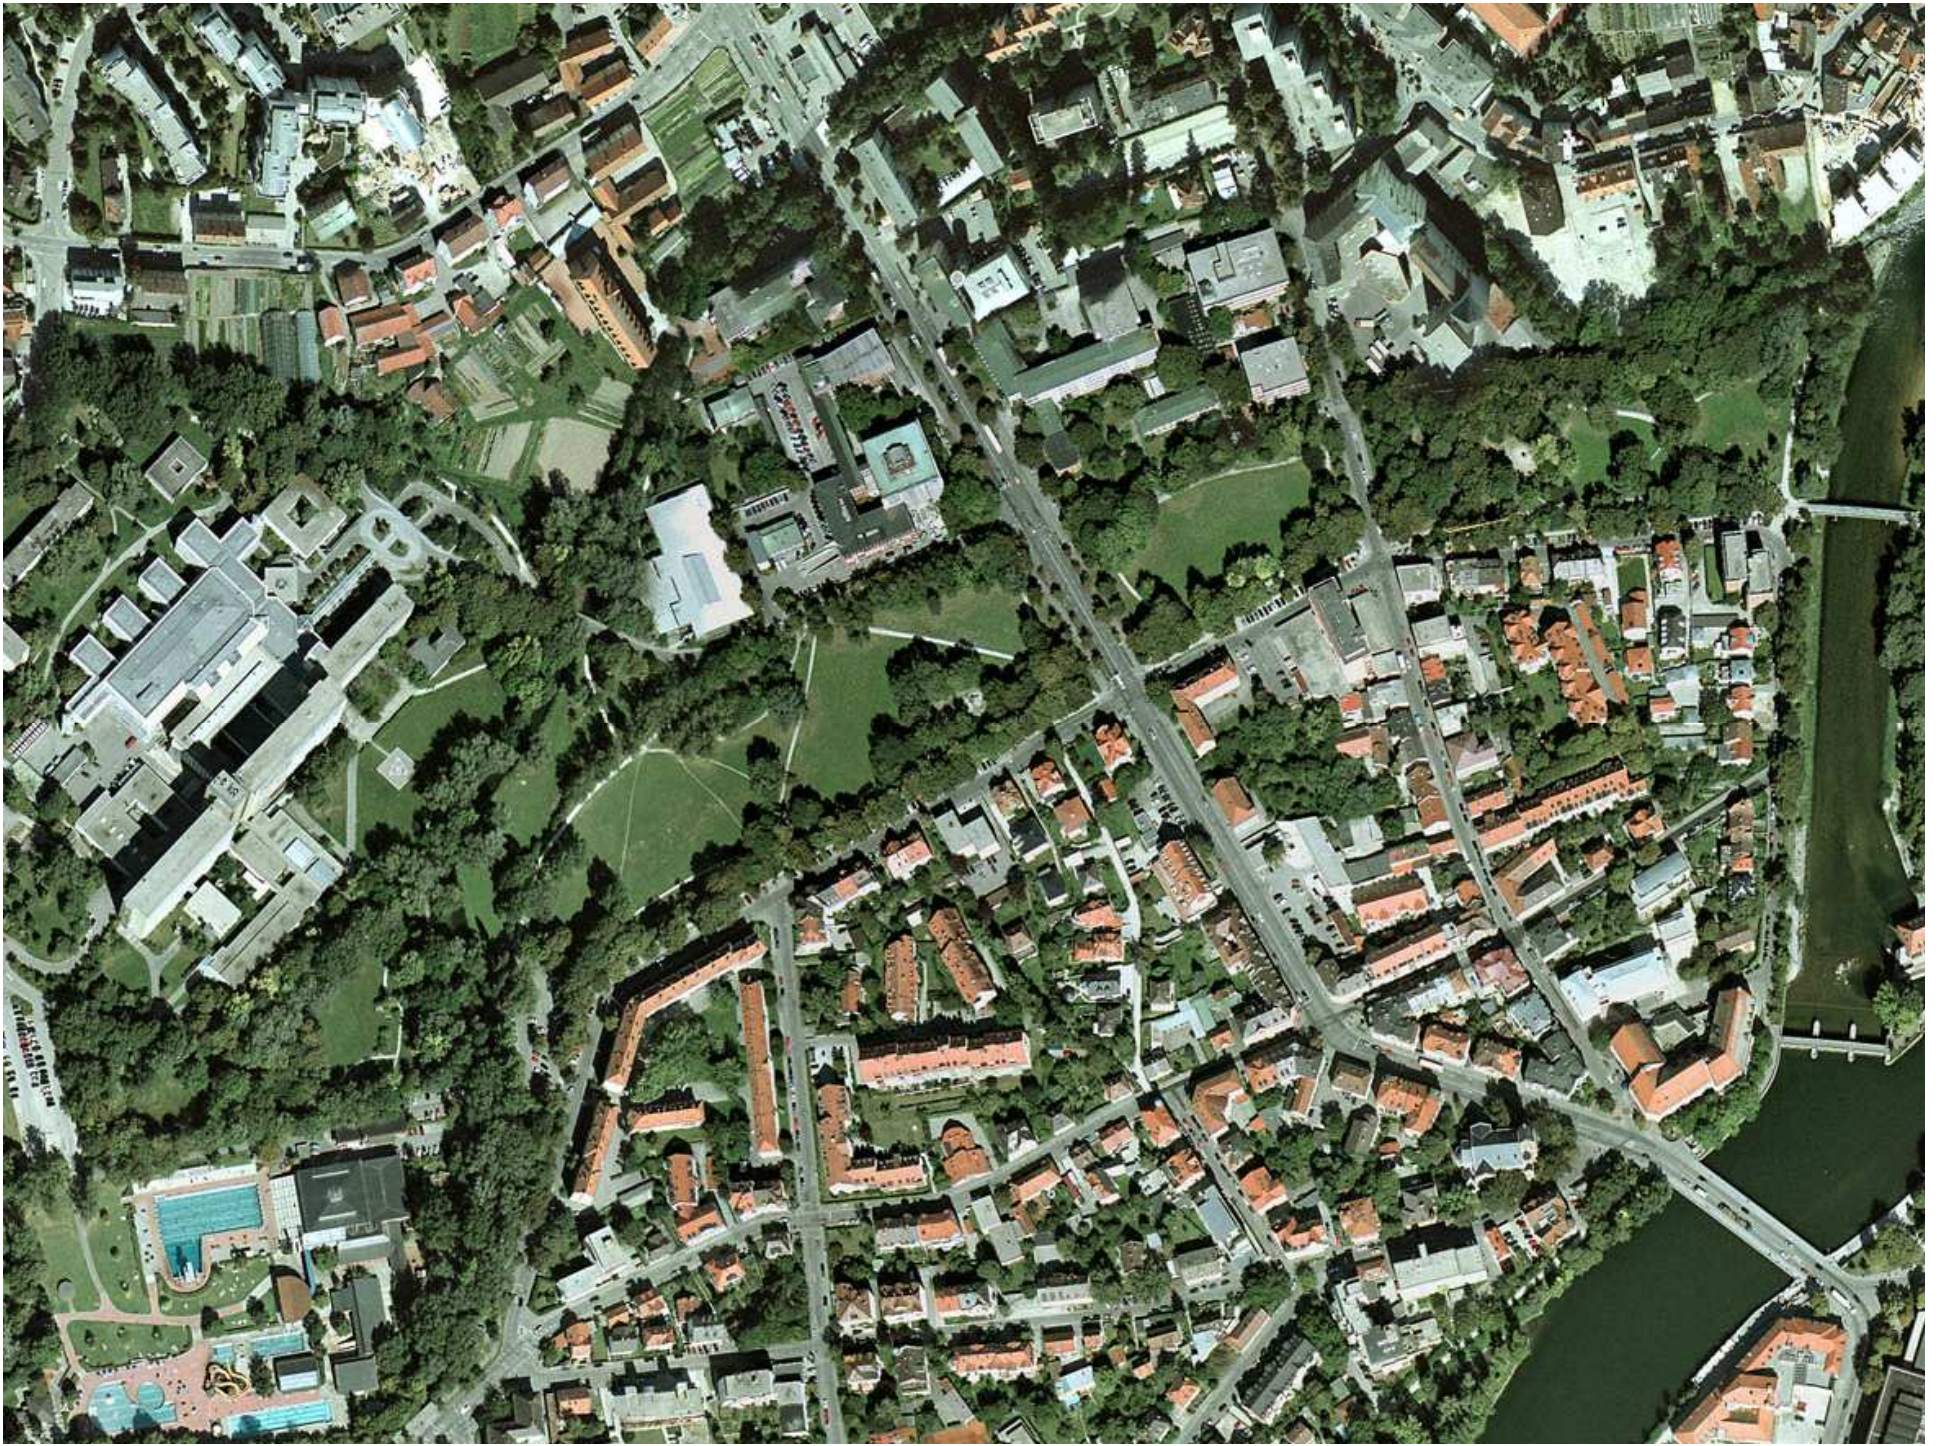

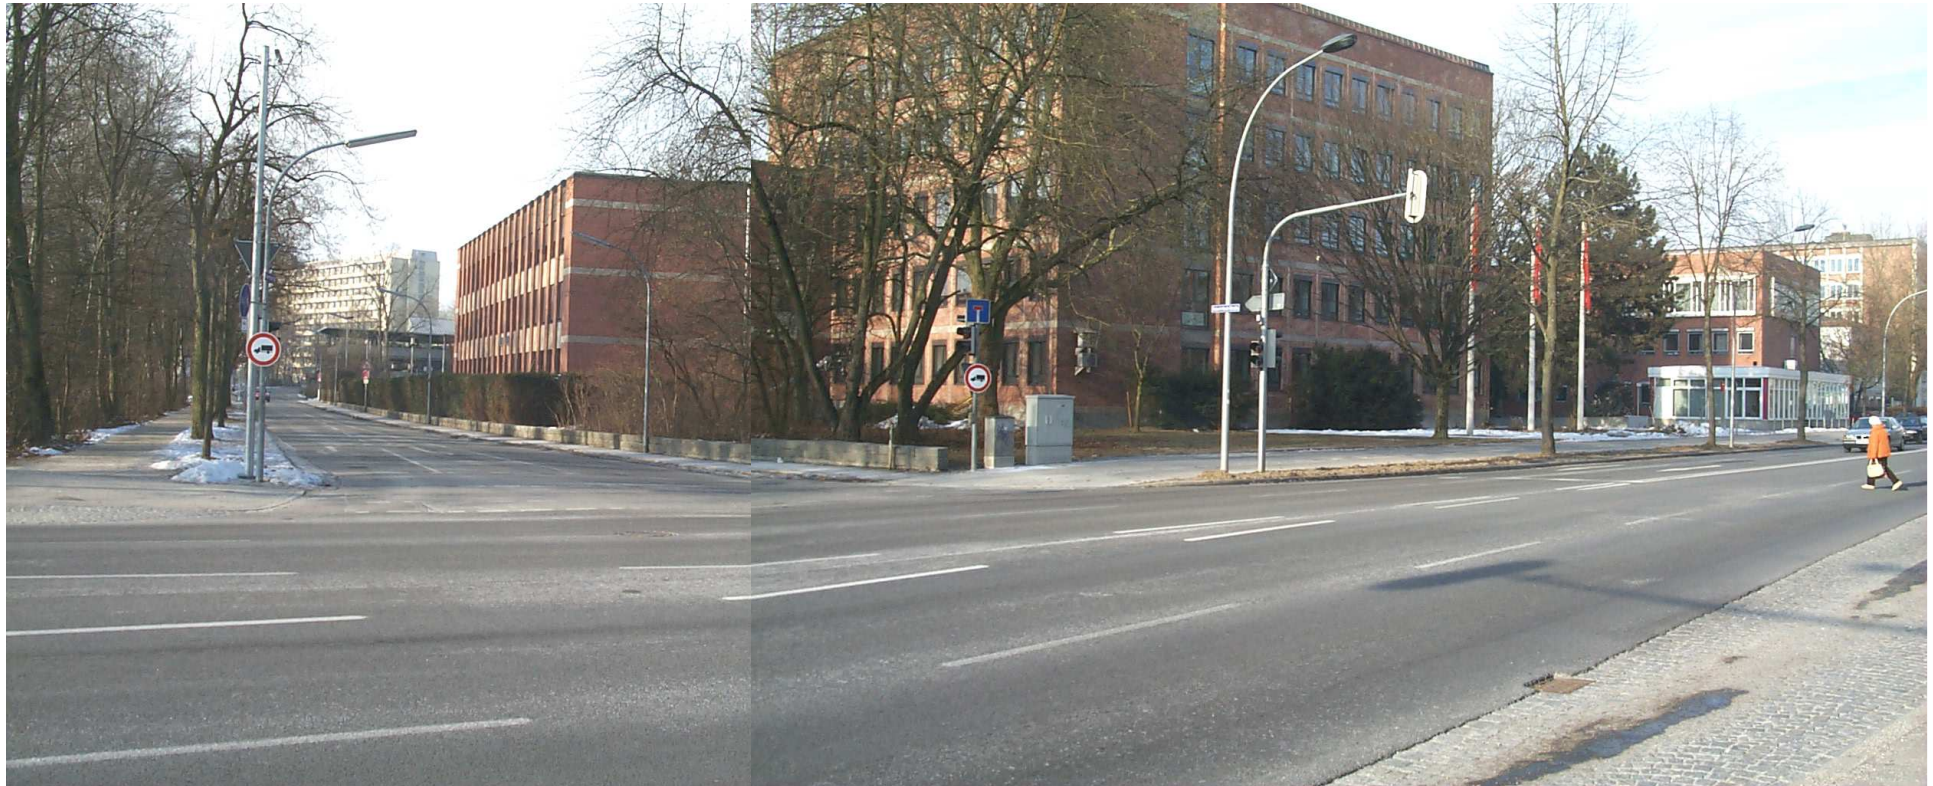

Situation Robert-Koch-Straße und Luitpoldstraße




Situation Robert-Koch-Straße (Krankenhaus) und Luitpoldstraße (B15)








KLINIKUM

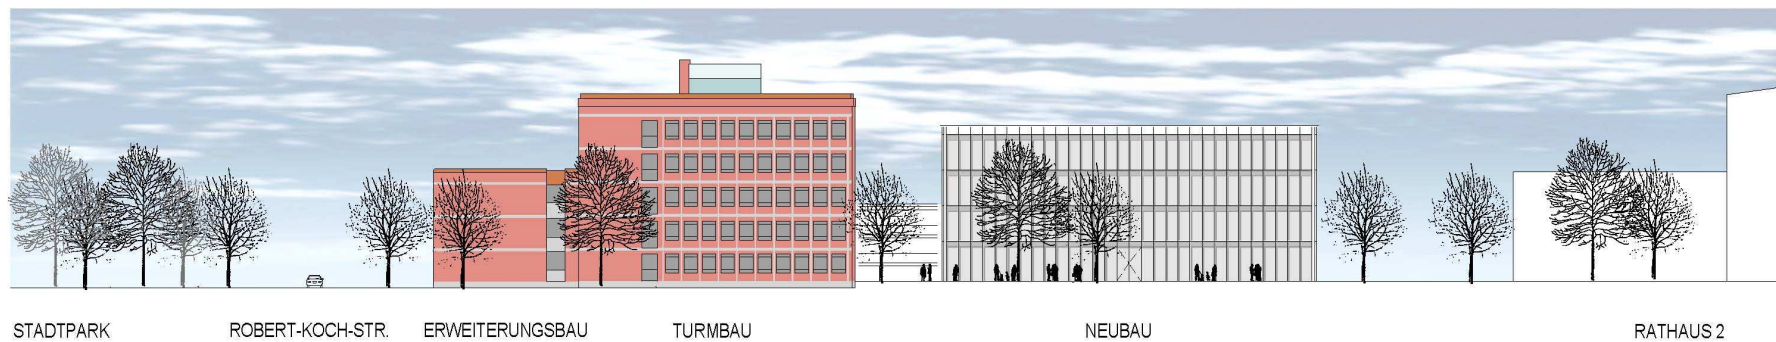


FLÄCHE GRUNDSTÜCK : 13.568 m²
 NUTZFLÄCHE GESAMT EG - 4.OG: CA. 9750 m² (70% DER BGF)
 GFZ : 1,02
 GRZ : 0,27

STELLPLÄTZE
 BEDARF AN CA. 300 STELLPLÄTZEN BEI 10500M² NF (70% DER BGF)
 VORHANDENE STELLPLÄTZE INSGESAMT : 313
 DAVON
 IM ALTBAU : 30
 IM NEUBAU : 52
 AUF DEM GELÄNDE : 127
 IM PARKHAUS STADT LANDSHUT : 104

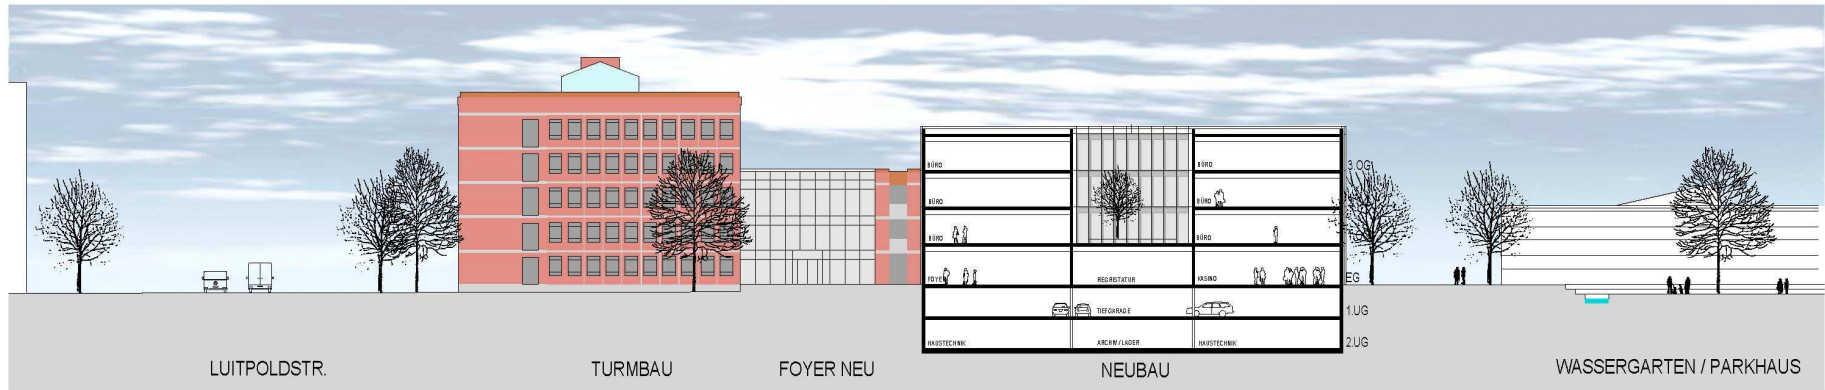


LÄNGSSCHNITT

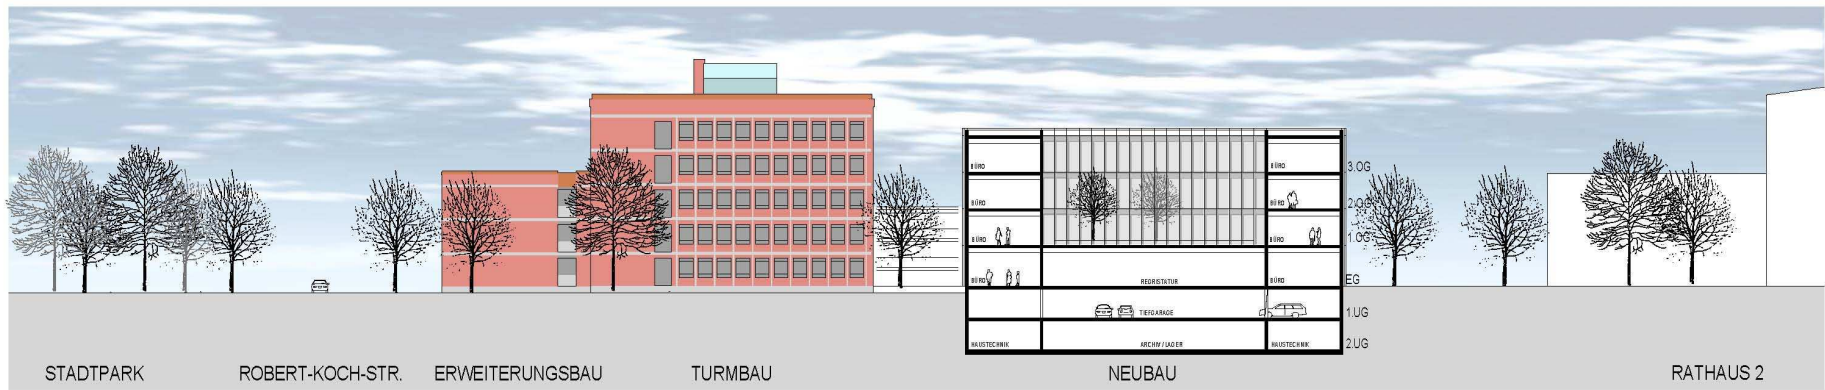



QUERSCHNITT





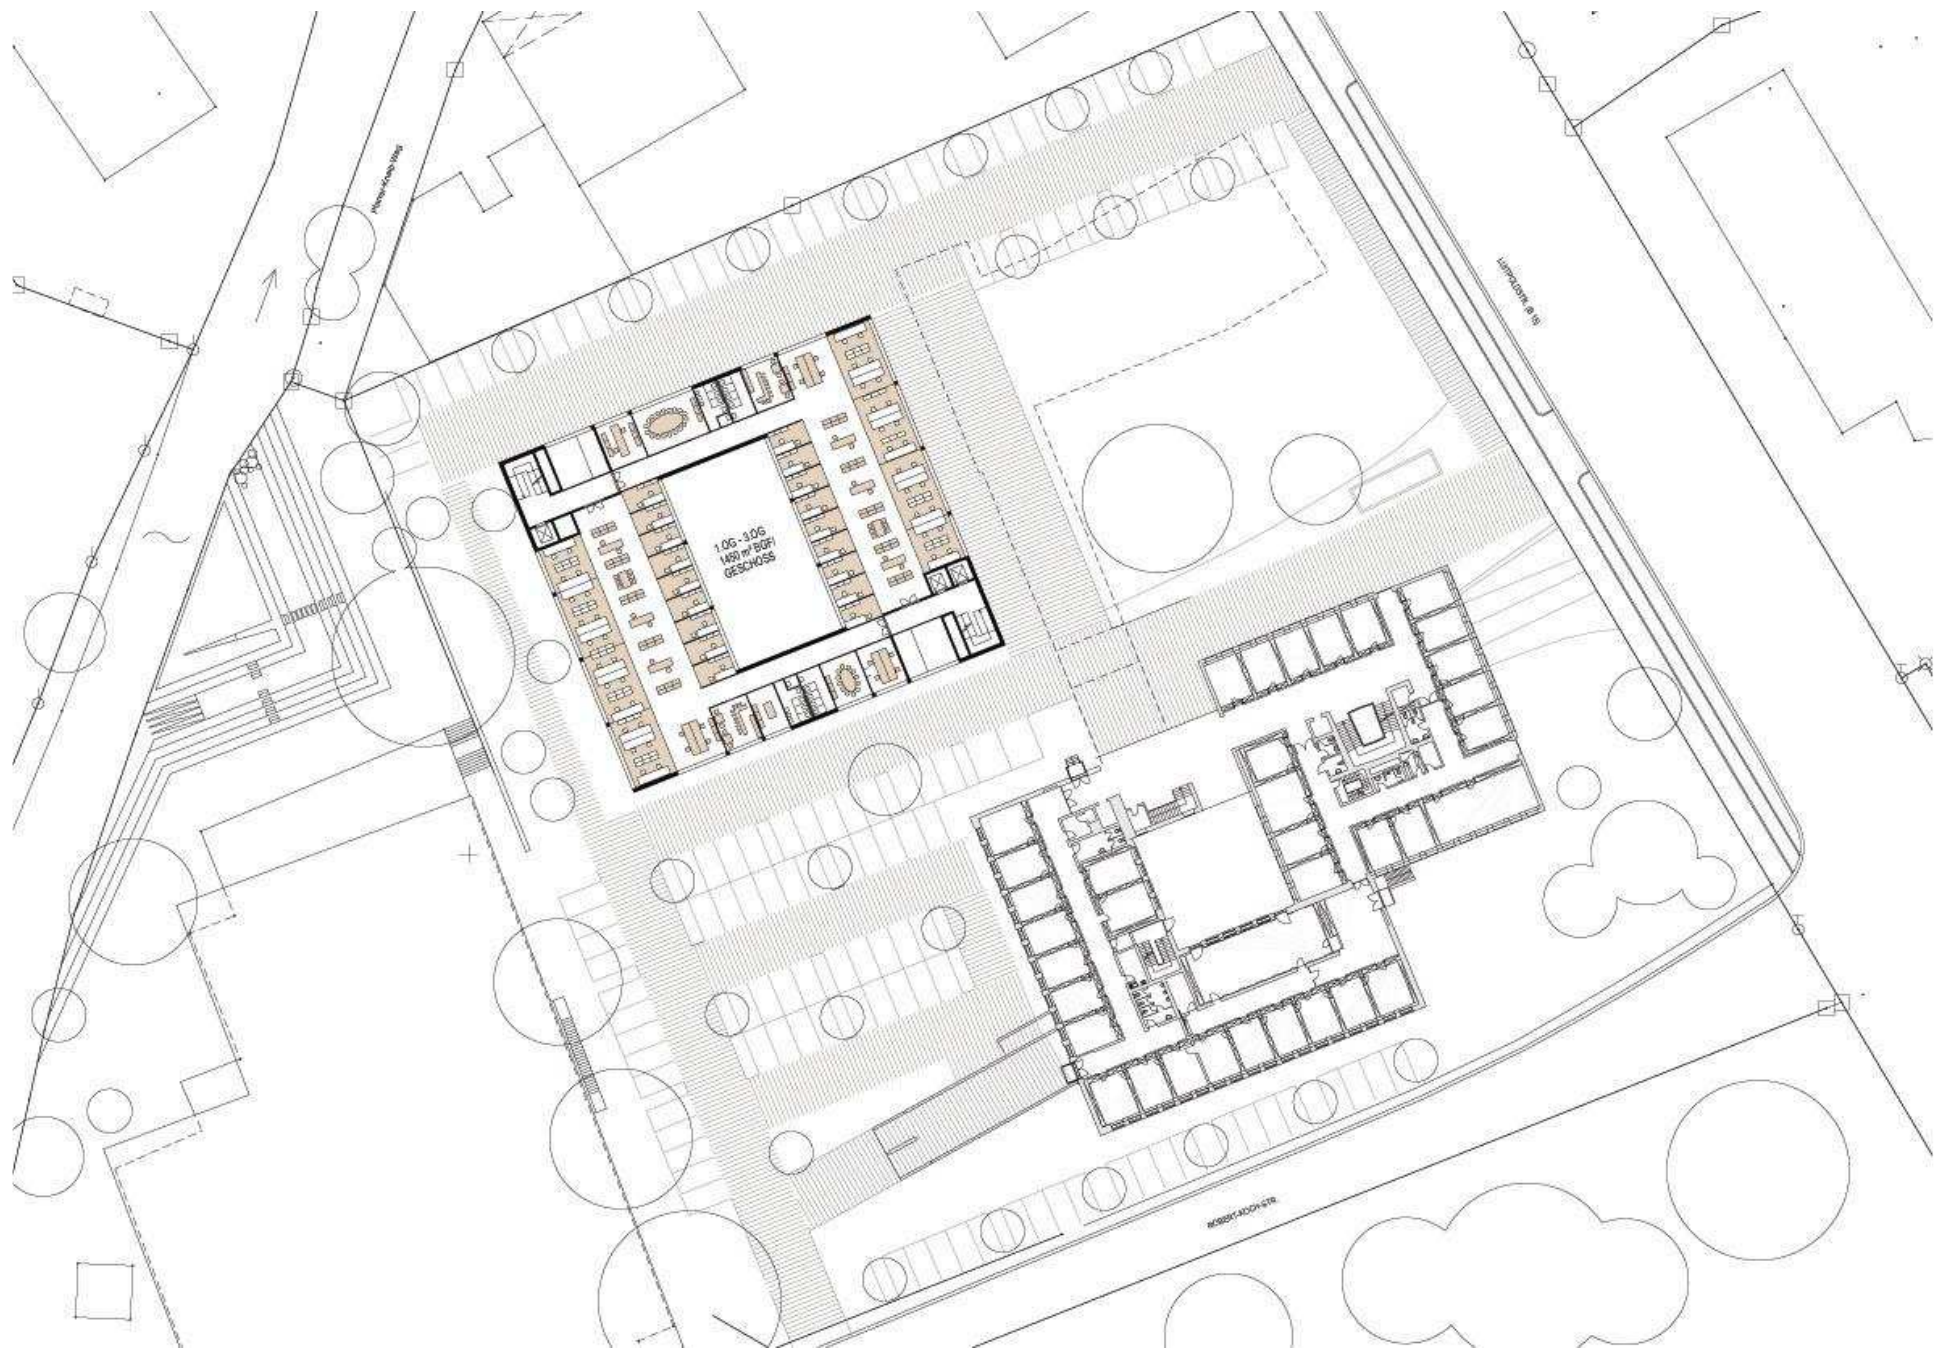

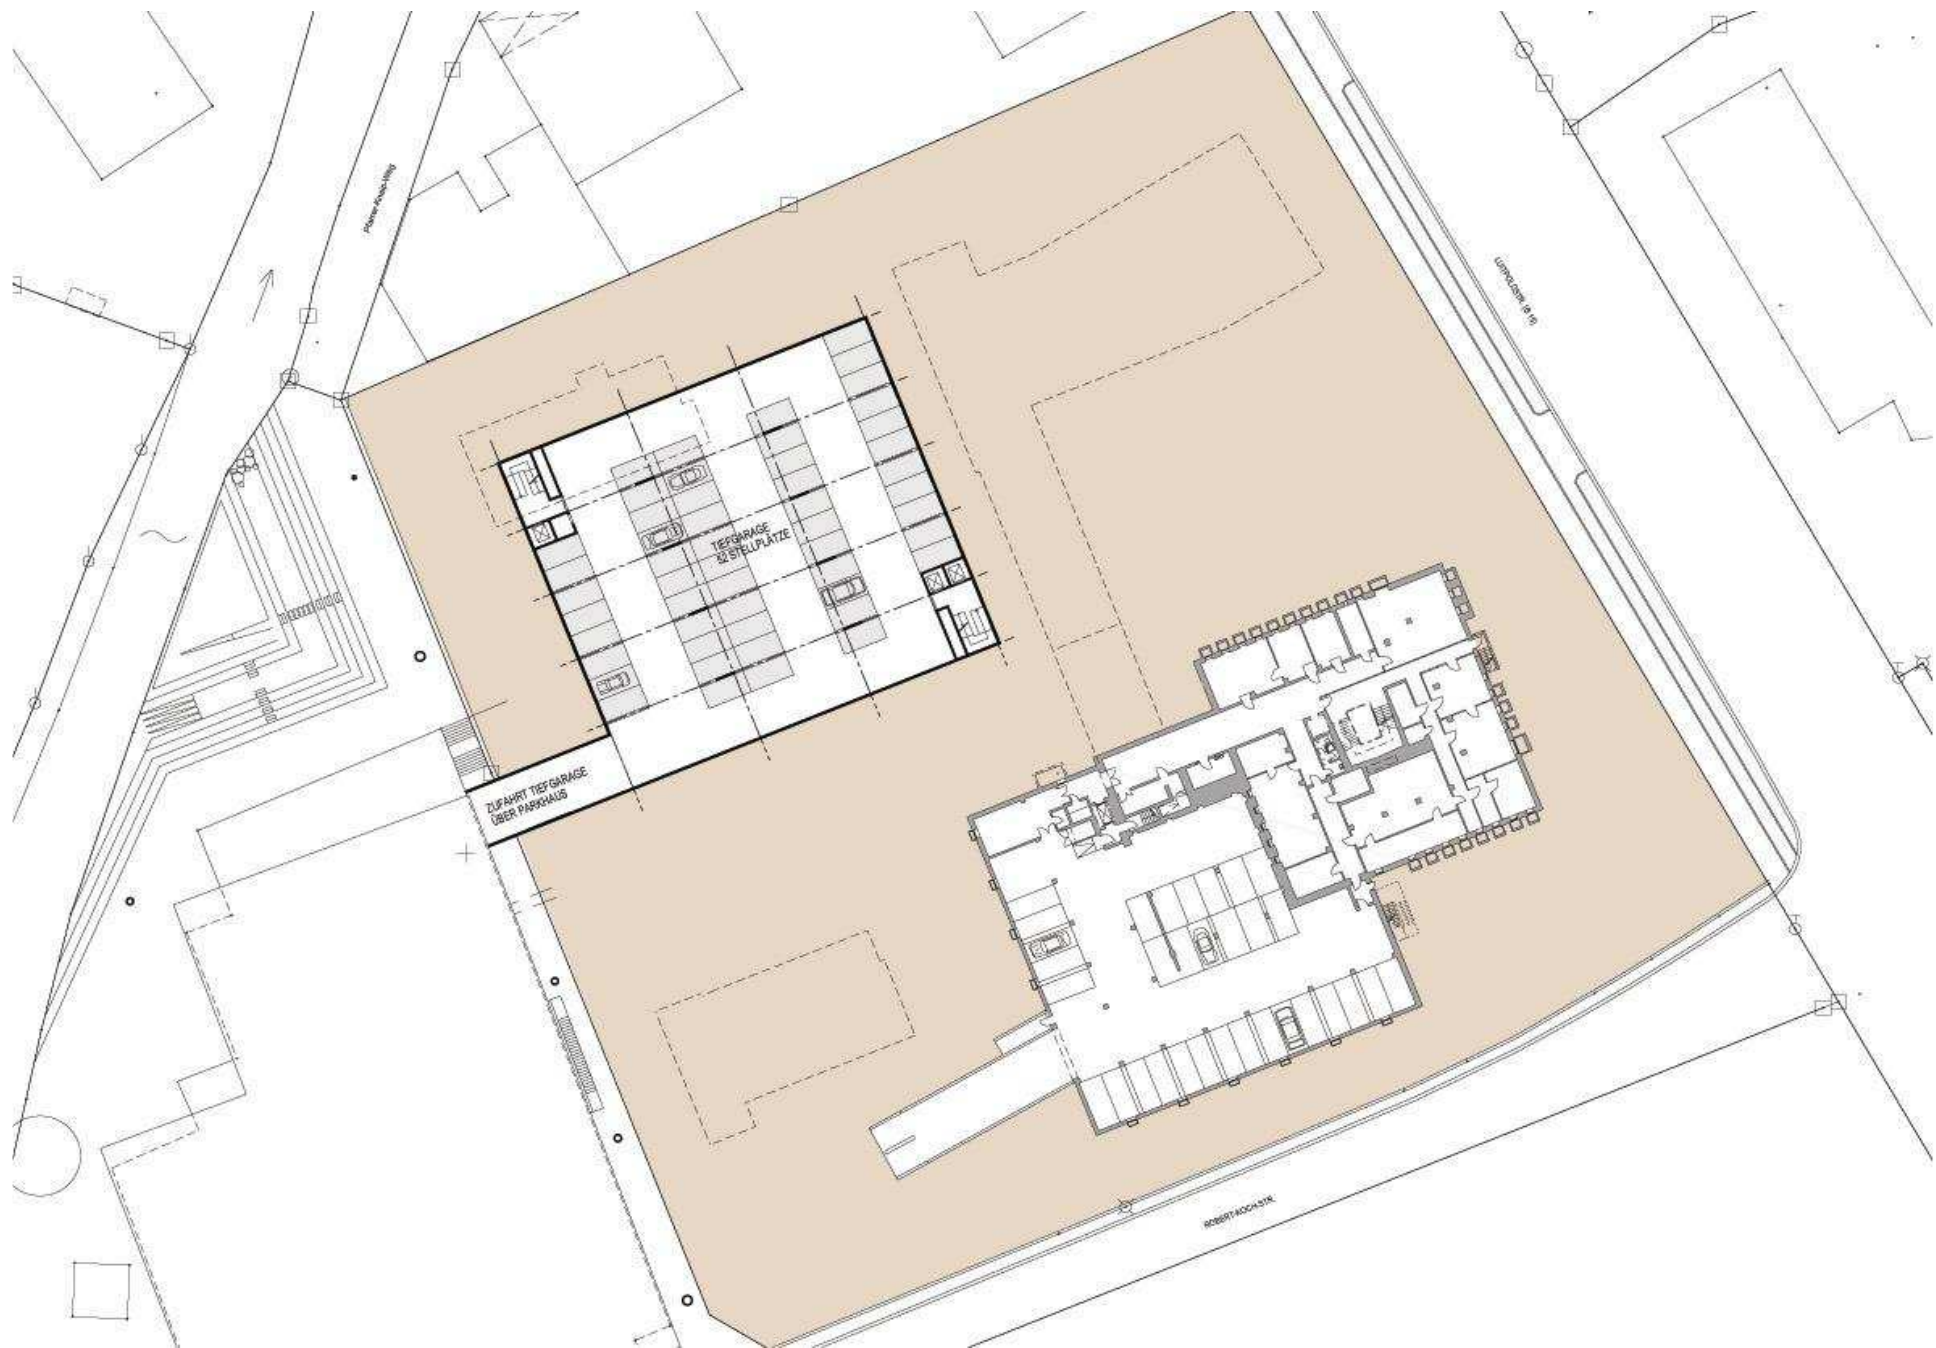

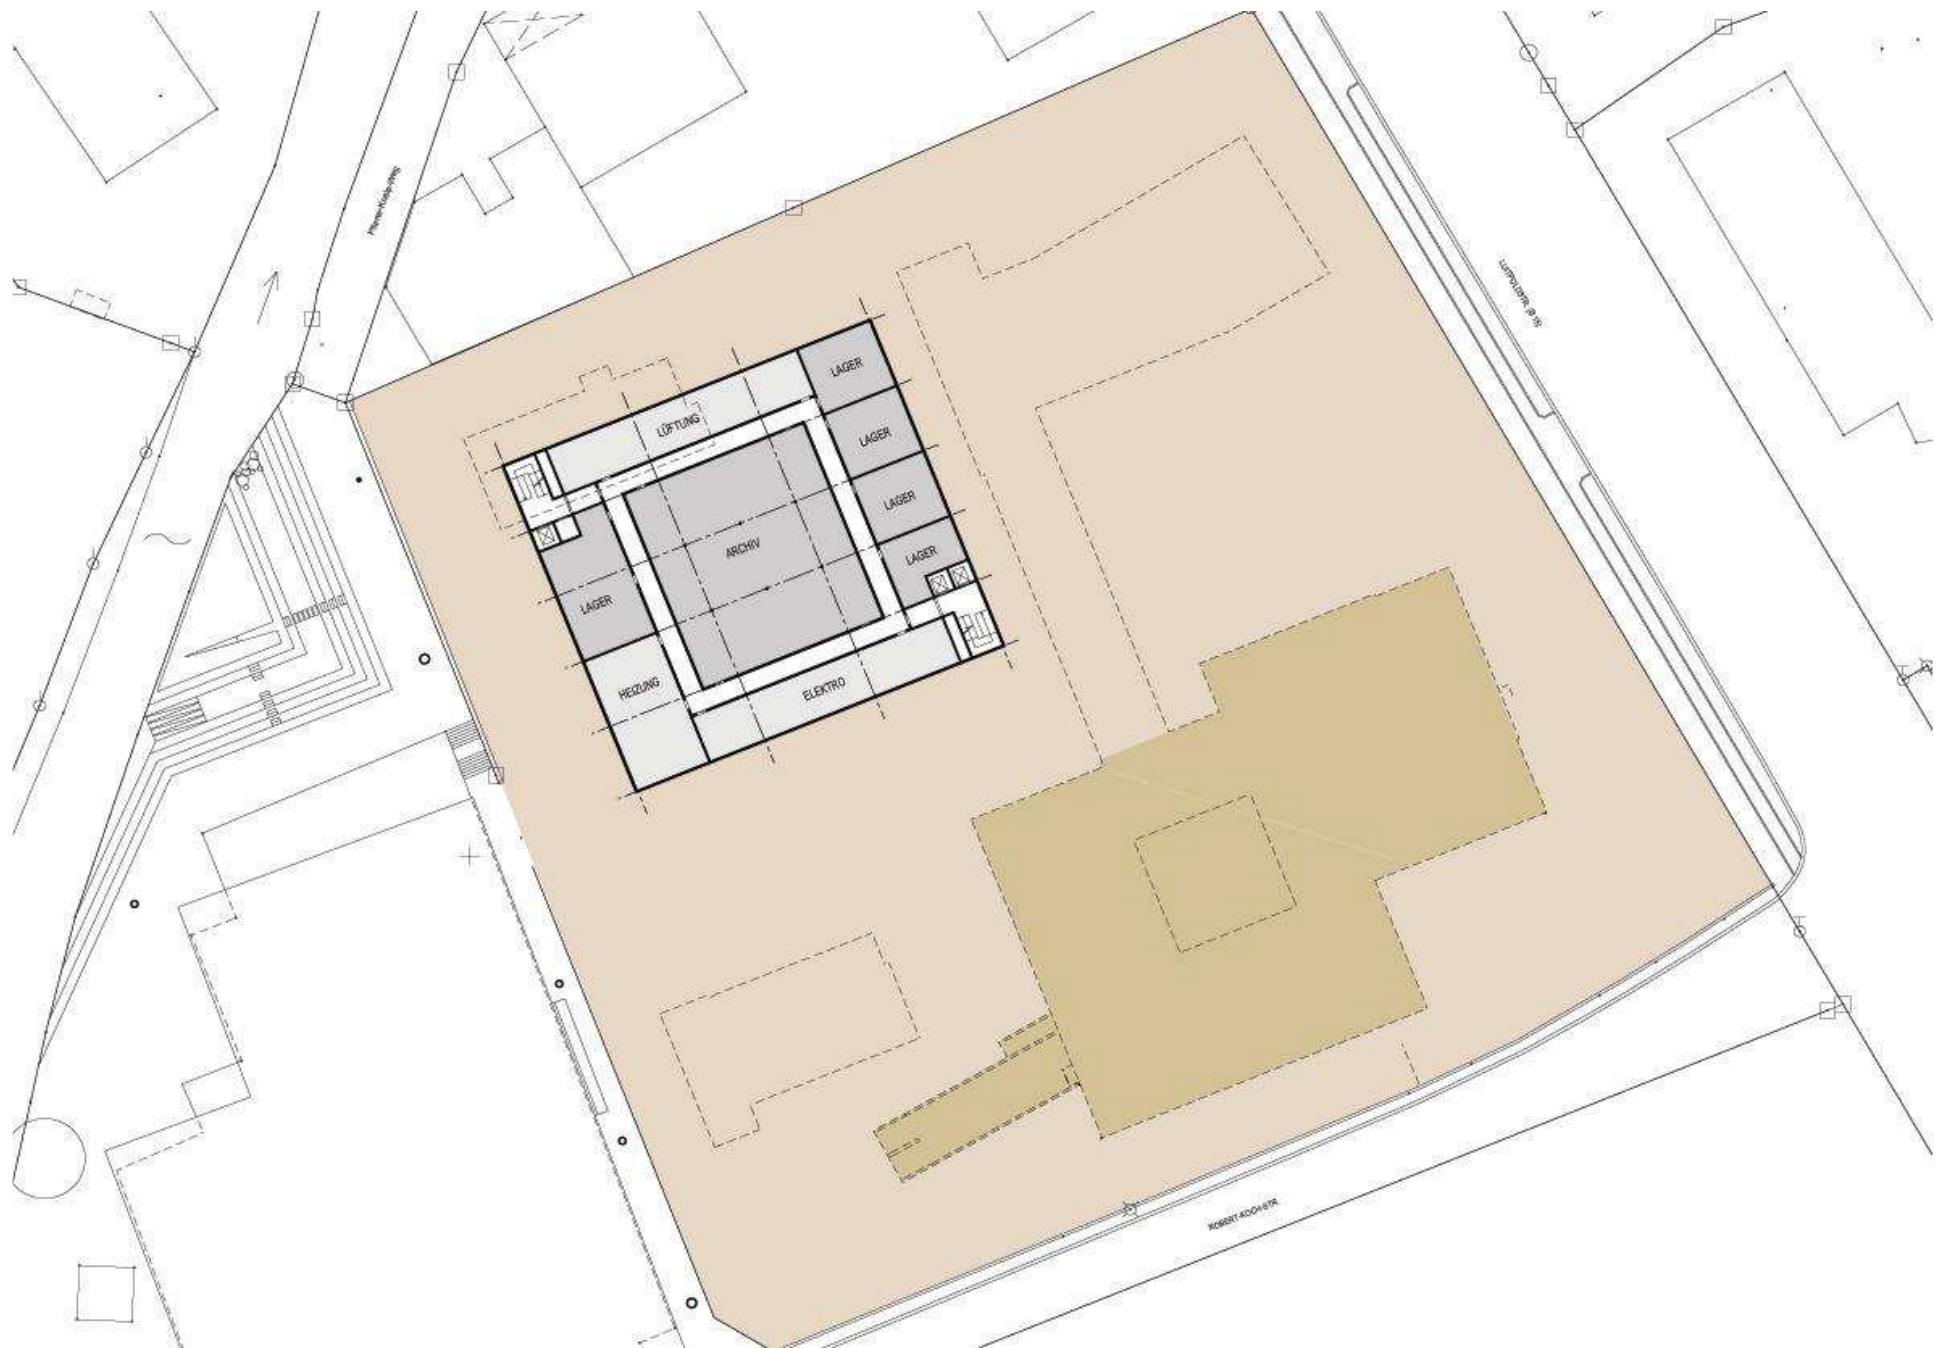

Ende der Präsentation

ARCHITEKTURBÜRO jacoop
Innere Münchener Str. 47
84036 Landshut